


LEGENDA:

- UZAVŘENÝ ÚSEK (1 500m)
- OBJÍZDNÁ TRASA (14 km)
- STÁVAJÍCÍ DZ
- IZ24a
- FELBAKPA
- MIMO BUS
- E13
- DZ E13 (MIMO BUS) BUDE PŘI PO-
KLÁDCE ASFALTU ODSTRANĚNA
- STÁVAJÍCÍ DZ V ROZPORU S PŘECHODNÝM
DOPRAVNÍM ZNAČENÍM BUDE ZNEPLATNĚNO

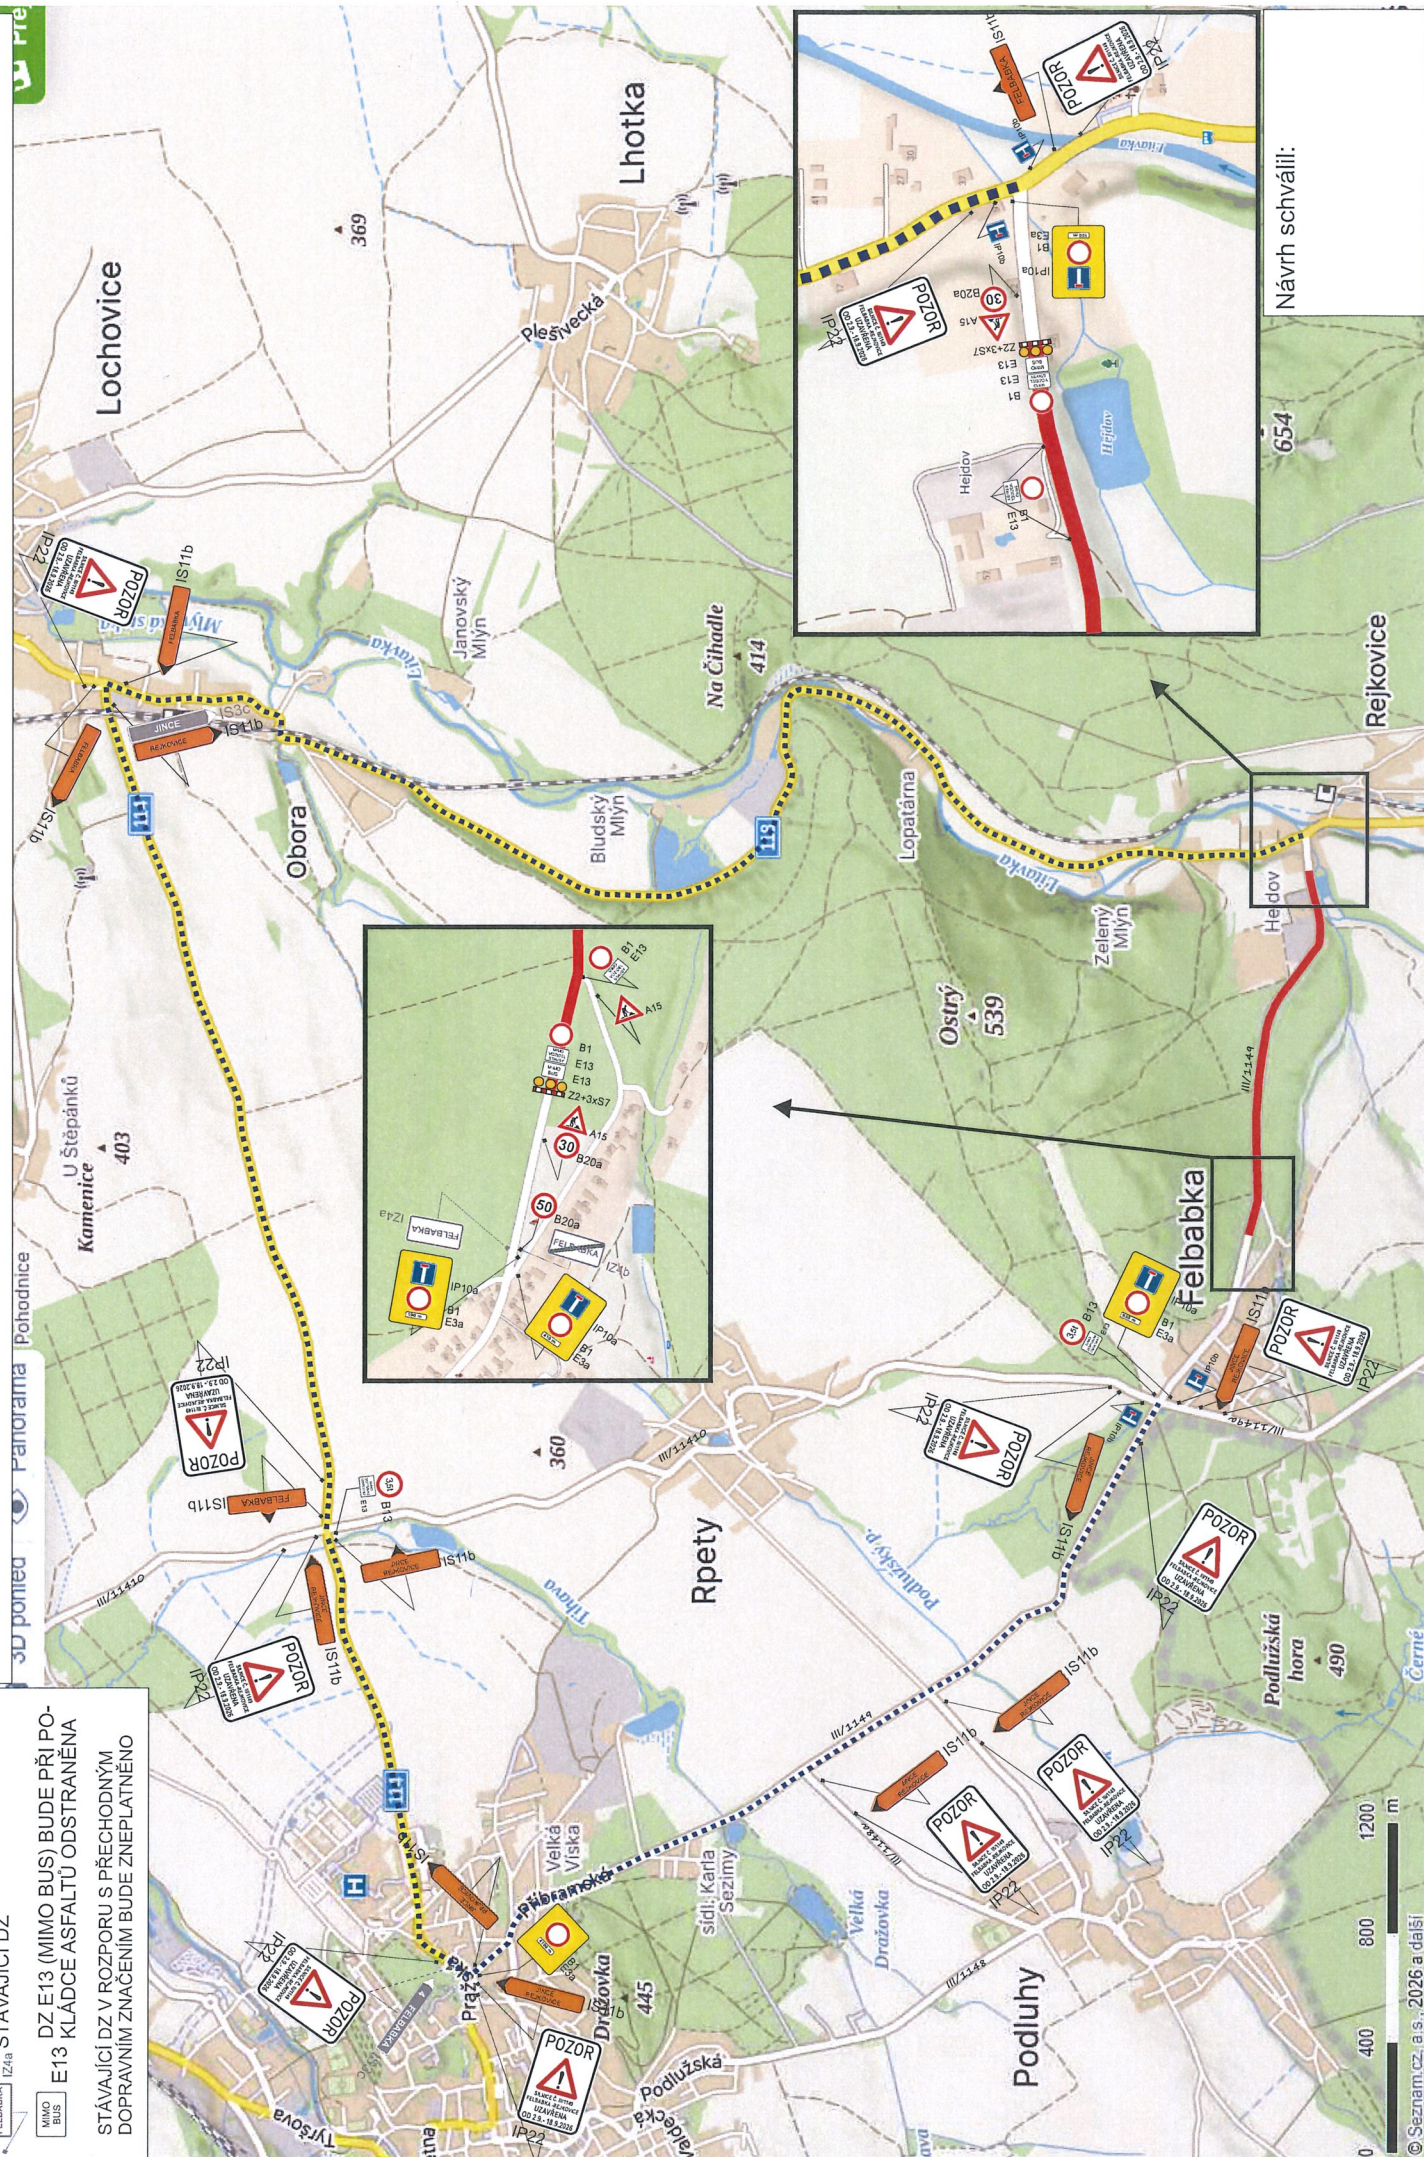

Návrh schválil: