


Přechodná úprava a avržené změny jsou v návrhu vyznačeny a popsány barevně

Stávající místní úprava je v návrhu zakreslena a popsána v odstínech šedé

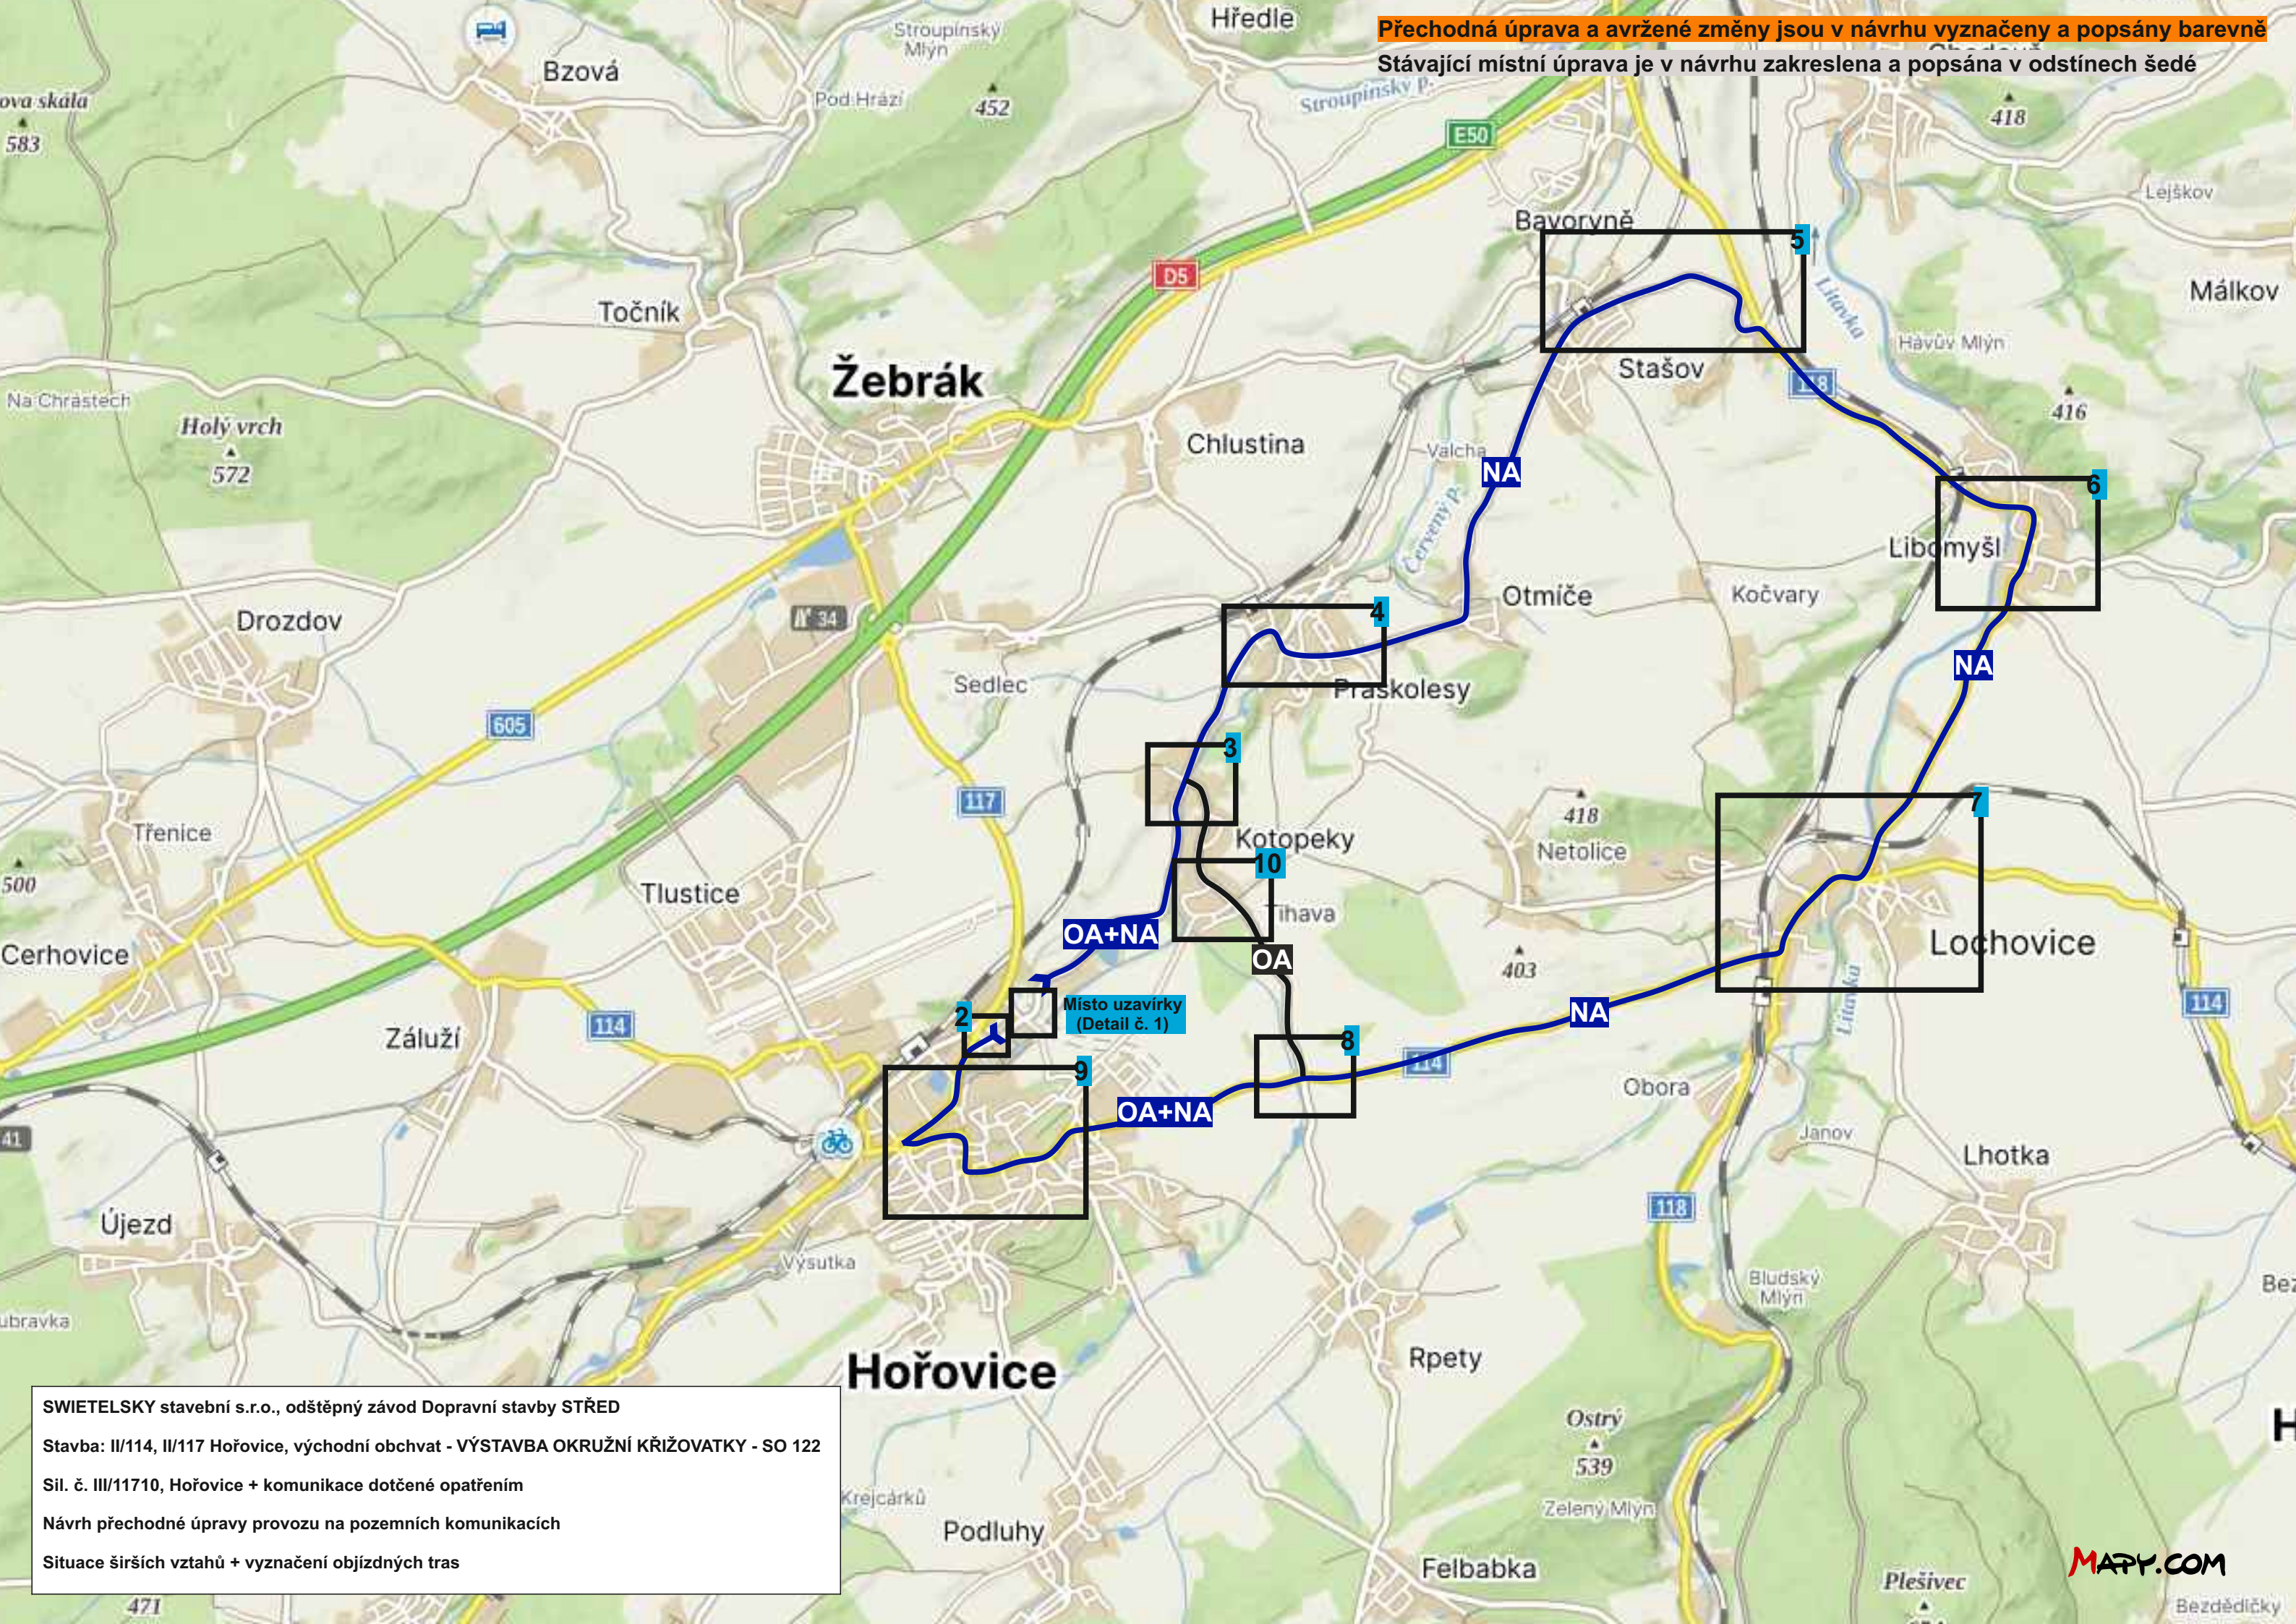

SWIETELSKY stavební s.r.o., odštěpný závod Dopravní stavby STŘED

Stavba: II/114, II/117 Hořovice, východní obchvat - VÝSTAVBA OKRUŽNÍ KŘÍŽOVATKY - SO 122

Sil. č. III/11710, Hořovice + komunikace dotčené opatřením

Návrh přechodné úpravy provozu na pozemních komunikacích

Situace širších vztahů + vyznačení objížděných tras

SWIETELSKY stavební s.r.o., odštěpný závod Dopravní stavby STŘED


Stavba: II/114, II/117 Hořovice, východní obchvat - VÝSTAVBA OKRUŽNÍ KŘIŽOVATKY - SO 122

Sil. č. III/11710, Hořovice + komunikace dotčené opatřením

Návrh přechodné úpravy provozu na pozemních komunikách

Detail přechodné úpravy provozu na pozemních komunikacích - místo uzavírky (detail č. 1)



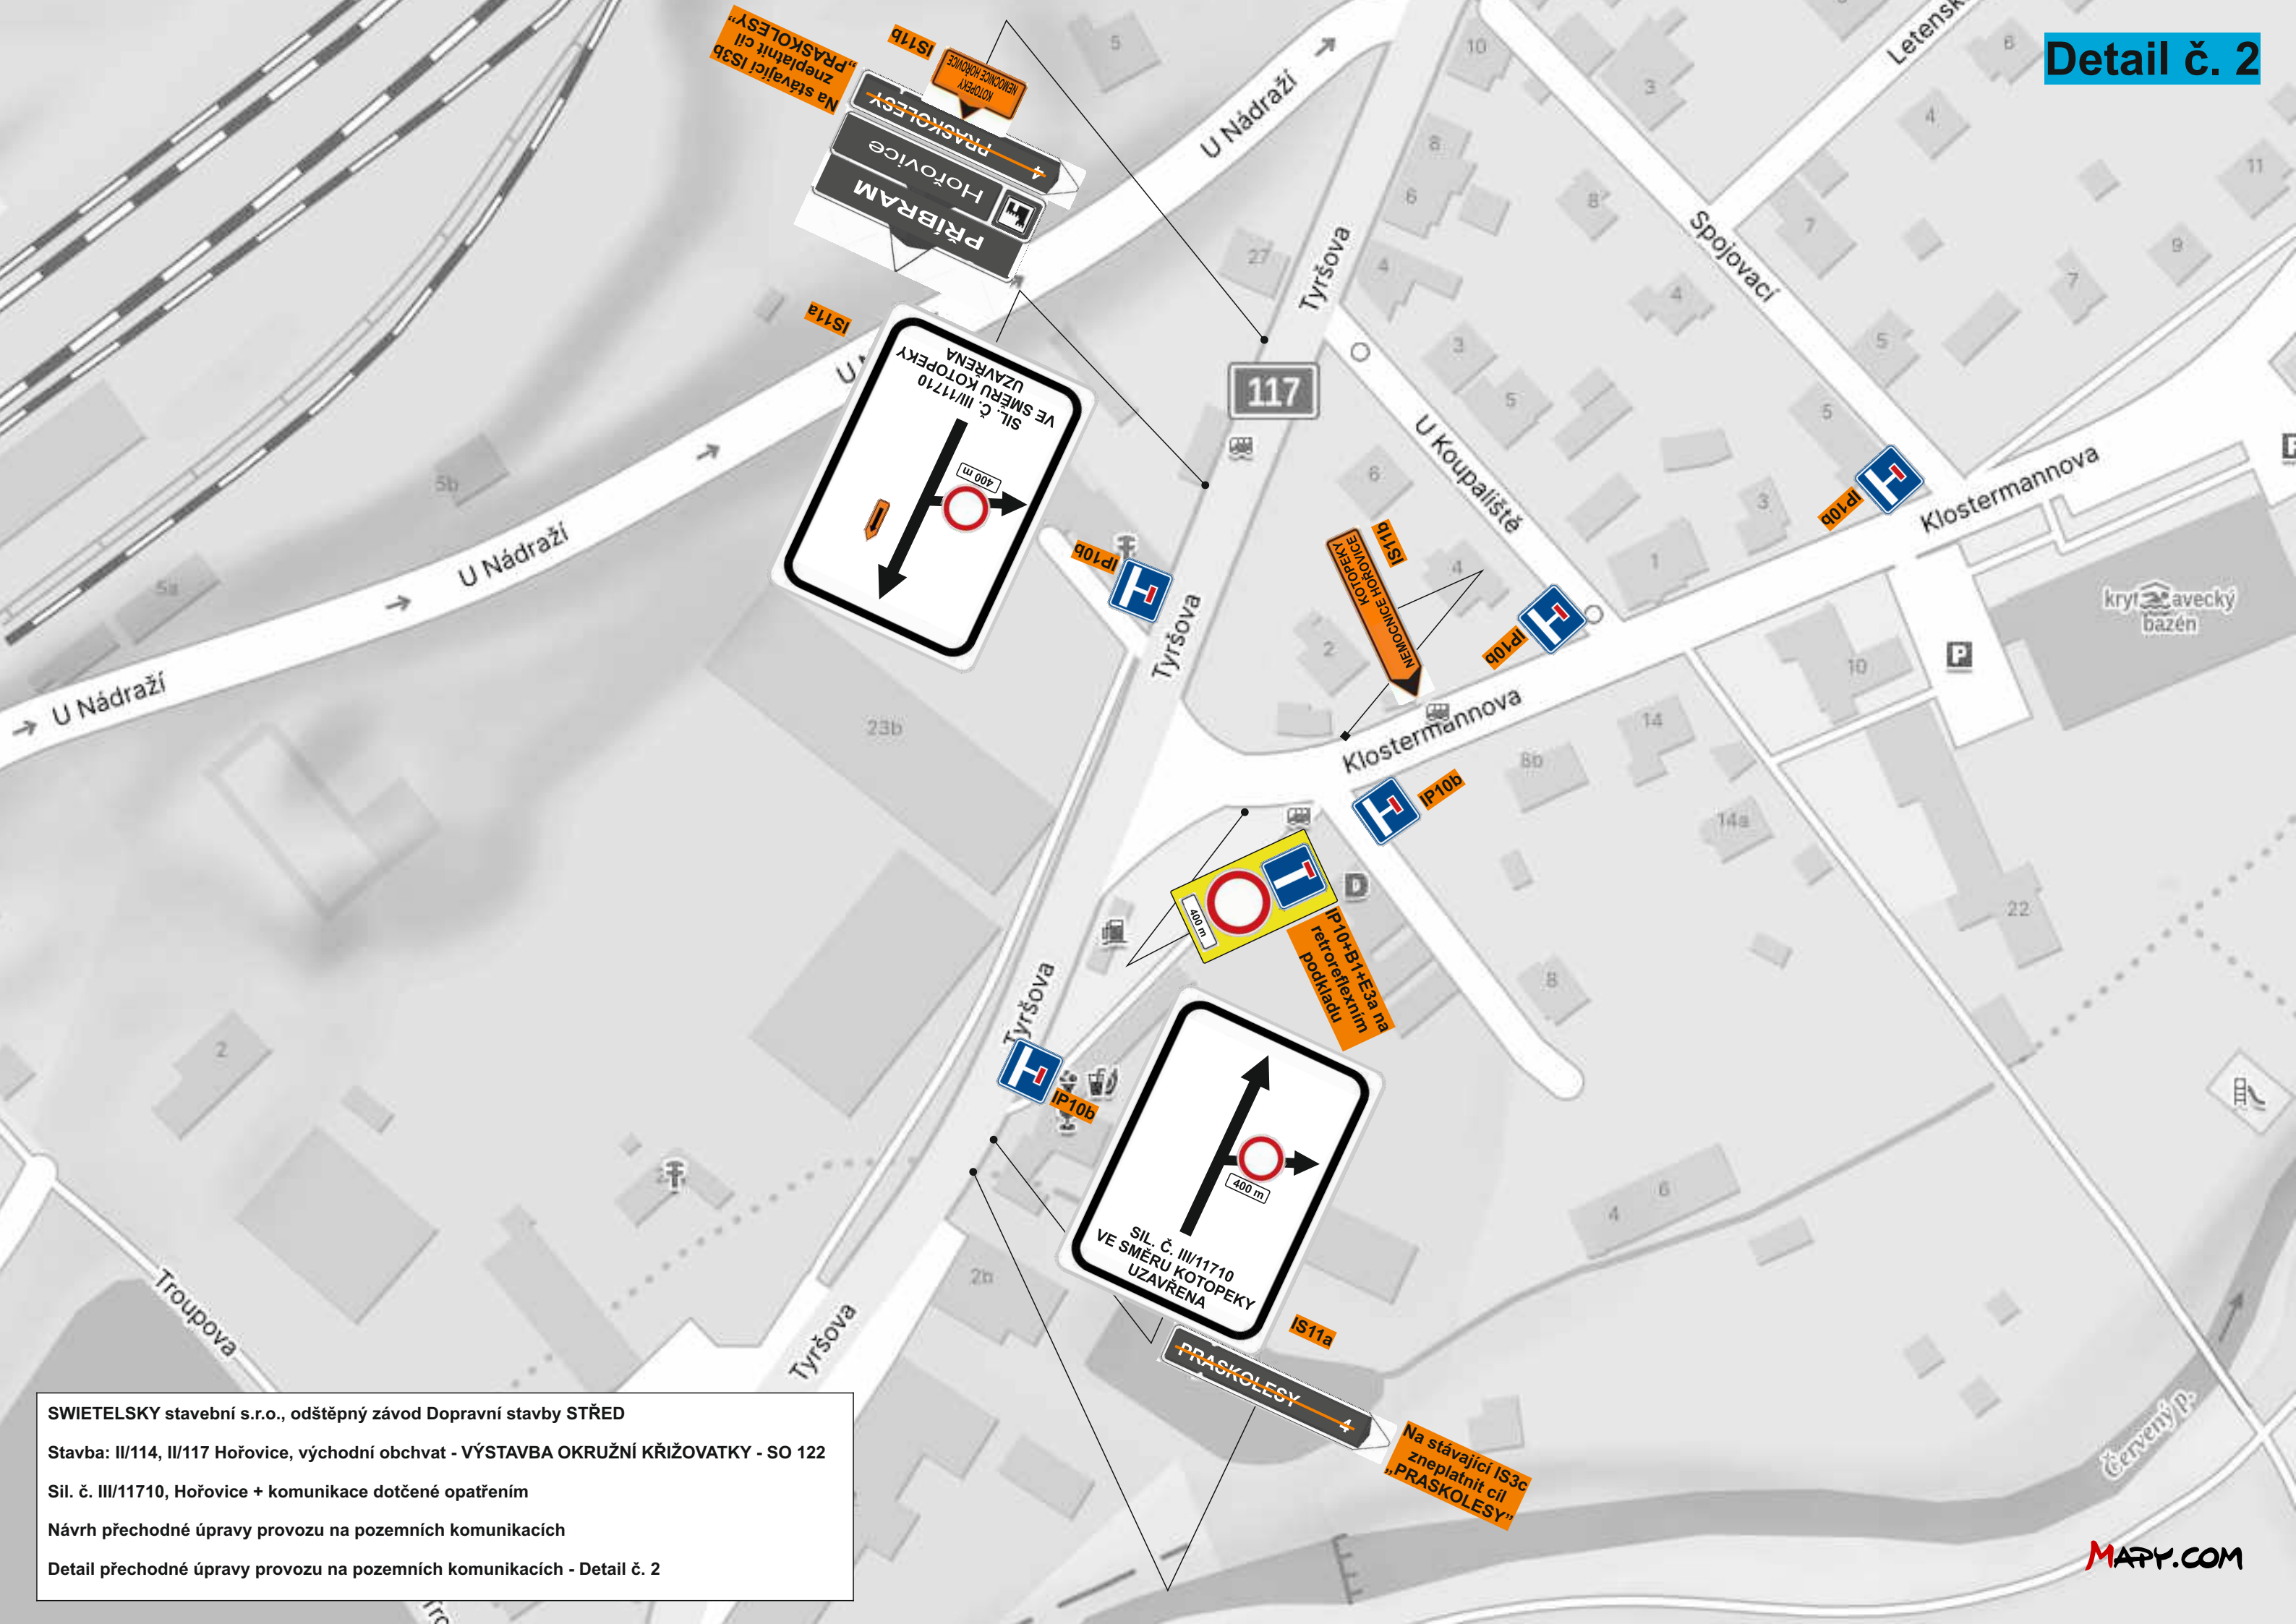


SWIETELSKY stavební s.r.o., odštěpný závod Dopravní stavby STŘED

Stavba: II/114, II/117 Hořovice, východní obchvat - VÝSTAVBA OKRUŽNÍ KŘÍŽOVATKY - SO 122

Sil. č. III/11710, Hořovice + komunikace dotčené opatřením

Návrh přechodné úpravy provozu na pozemních komunikacích

Detail přechodné úpravy provozu na pozemních komunikacích - Detail č. 2

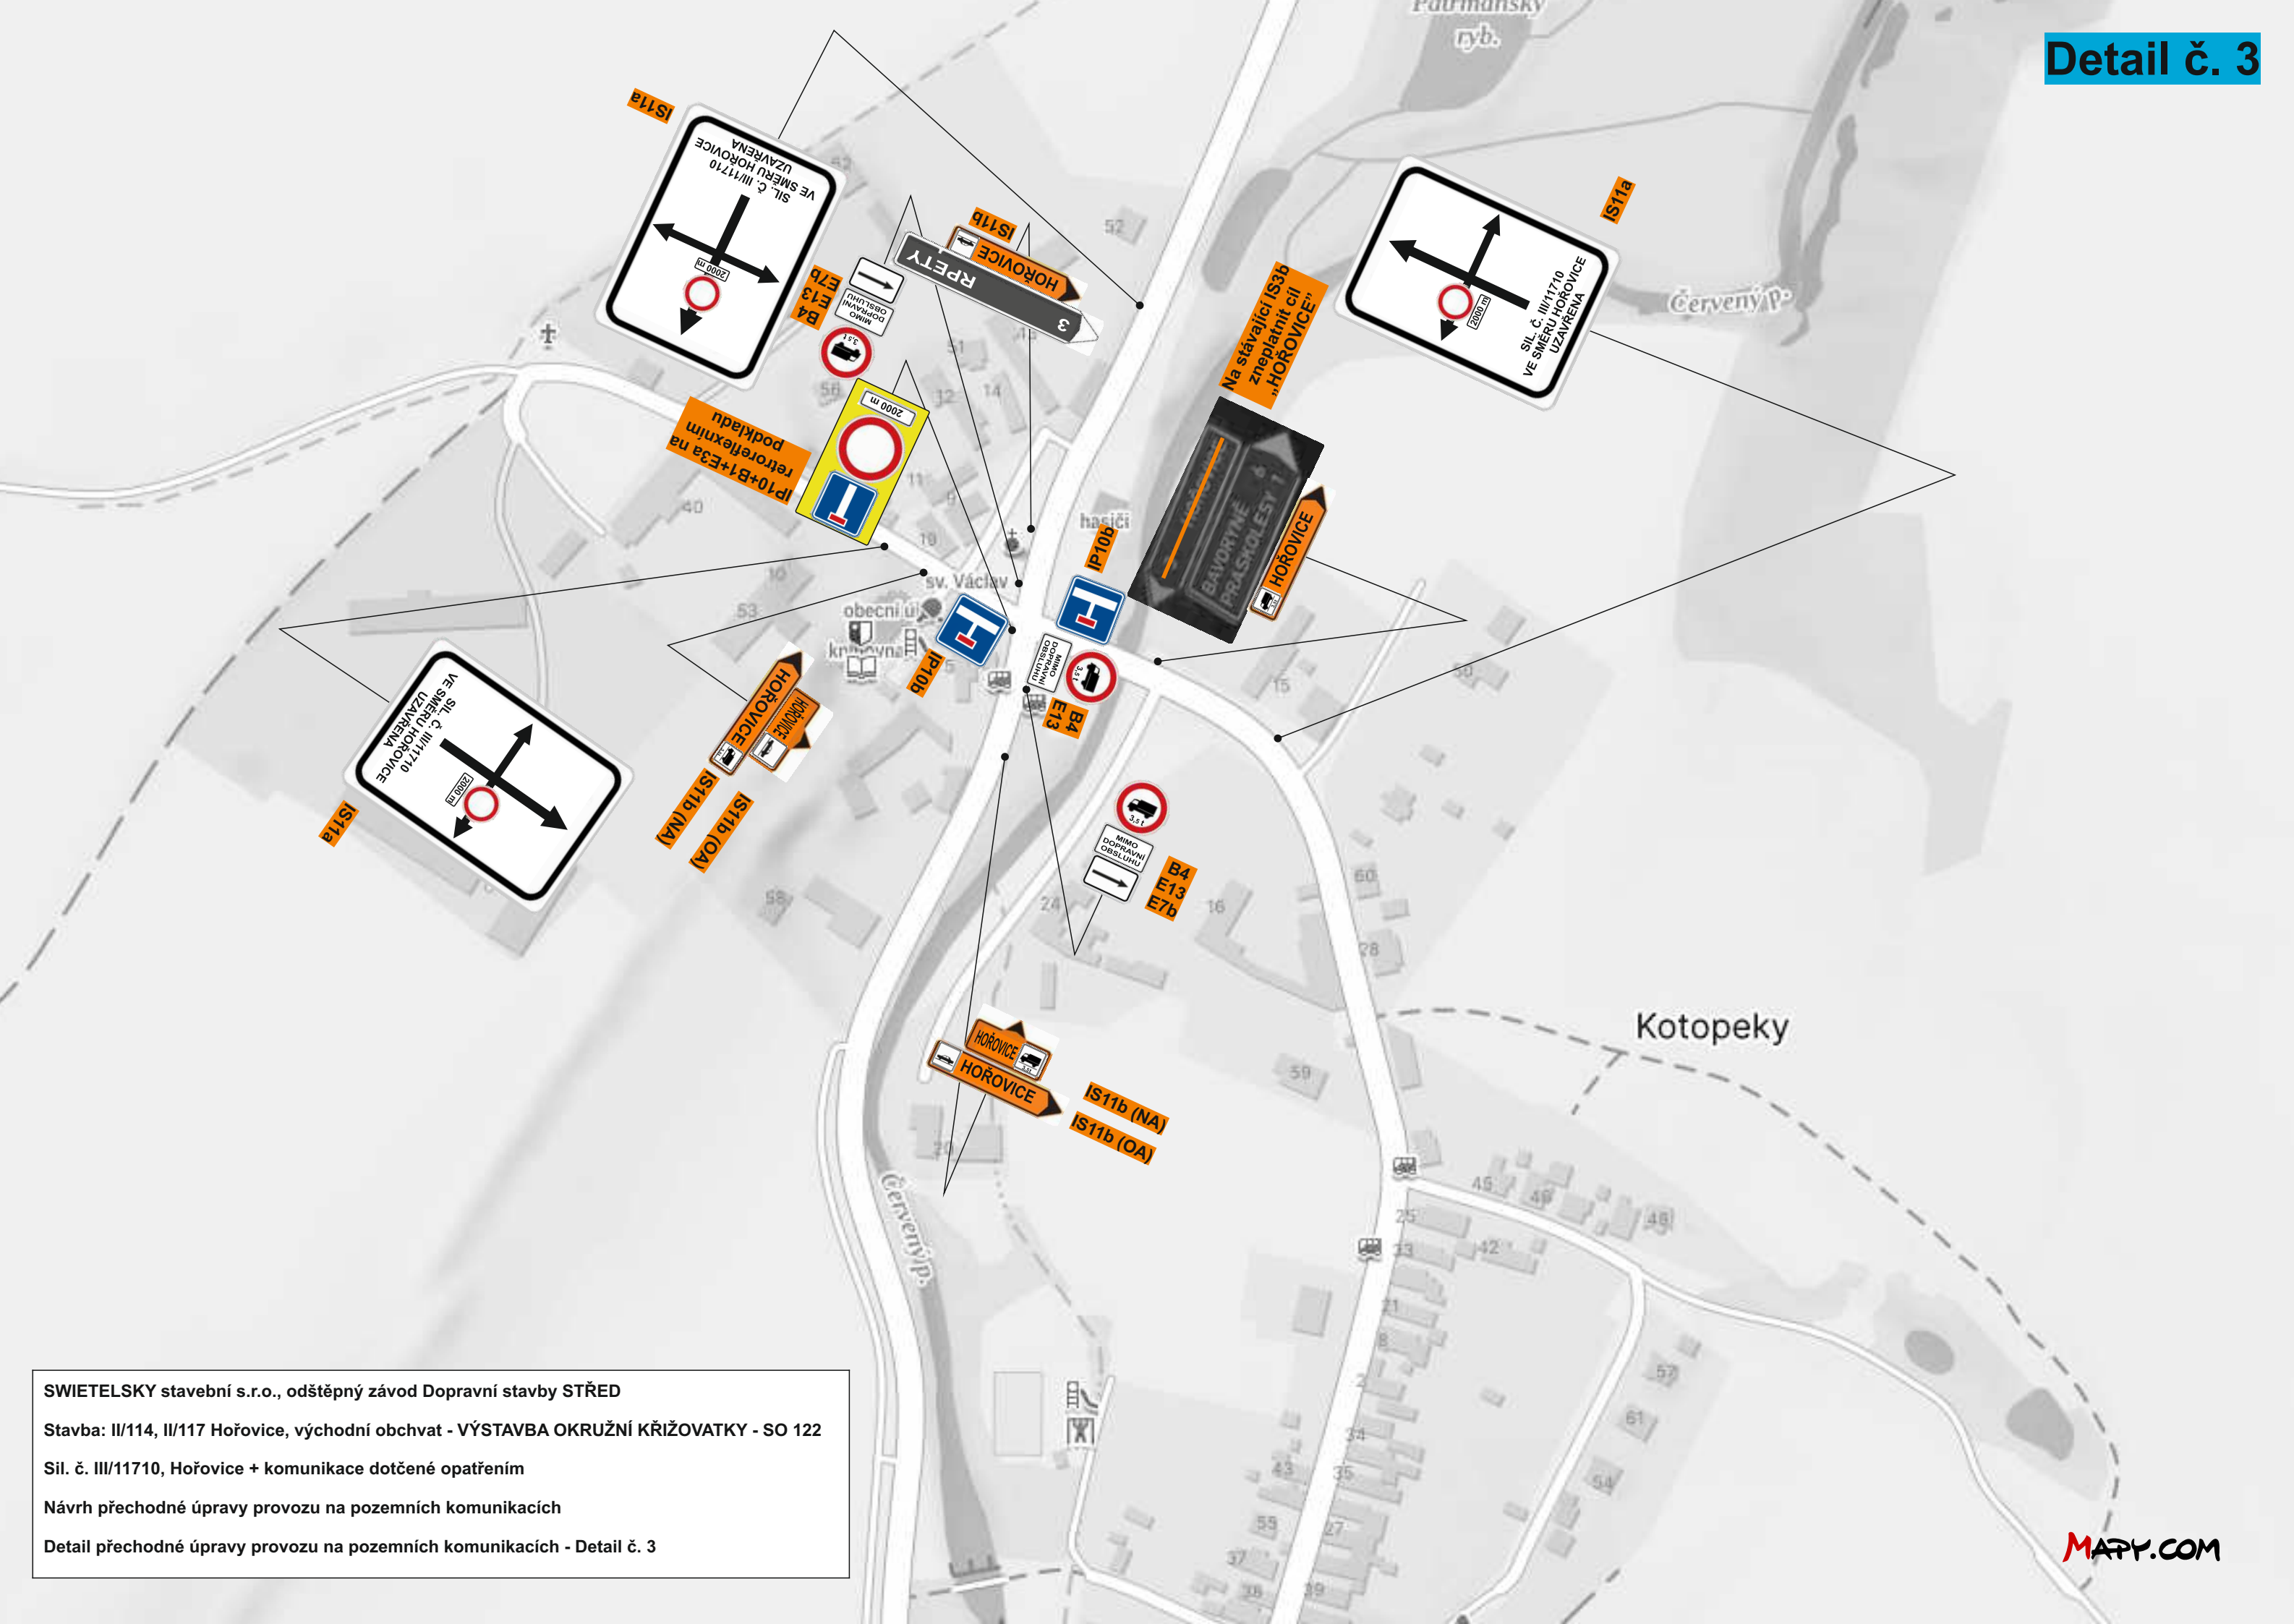


SWIETELSKY stavební s.r.o., odštěpný závod Dopravní stavby STŘED

Stavba: II/114, II/117 Hořovice, východní obchvat - VÝSTAVBA OKRUŽNÍ KŘIŽOVATKY - SO 122

Sil. č. III/11710, Hořovice + komunikace dotčené opatřením

Návrh přechodné úpravy provozu na pozemních komunikacích

Detail přechodné úpravy provozu na pozemních komunikacích - Detail č. 3

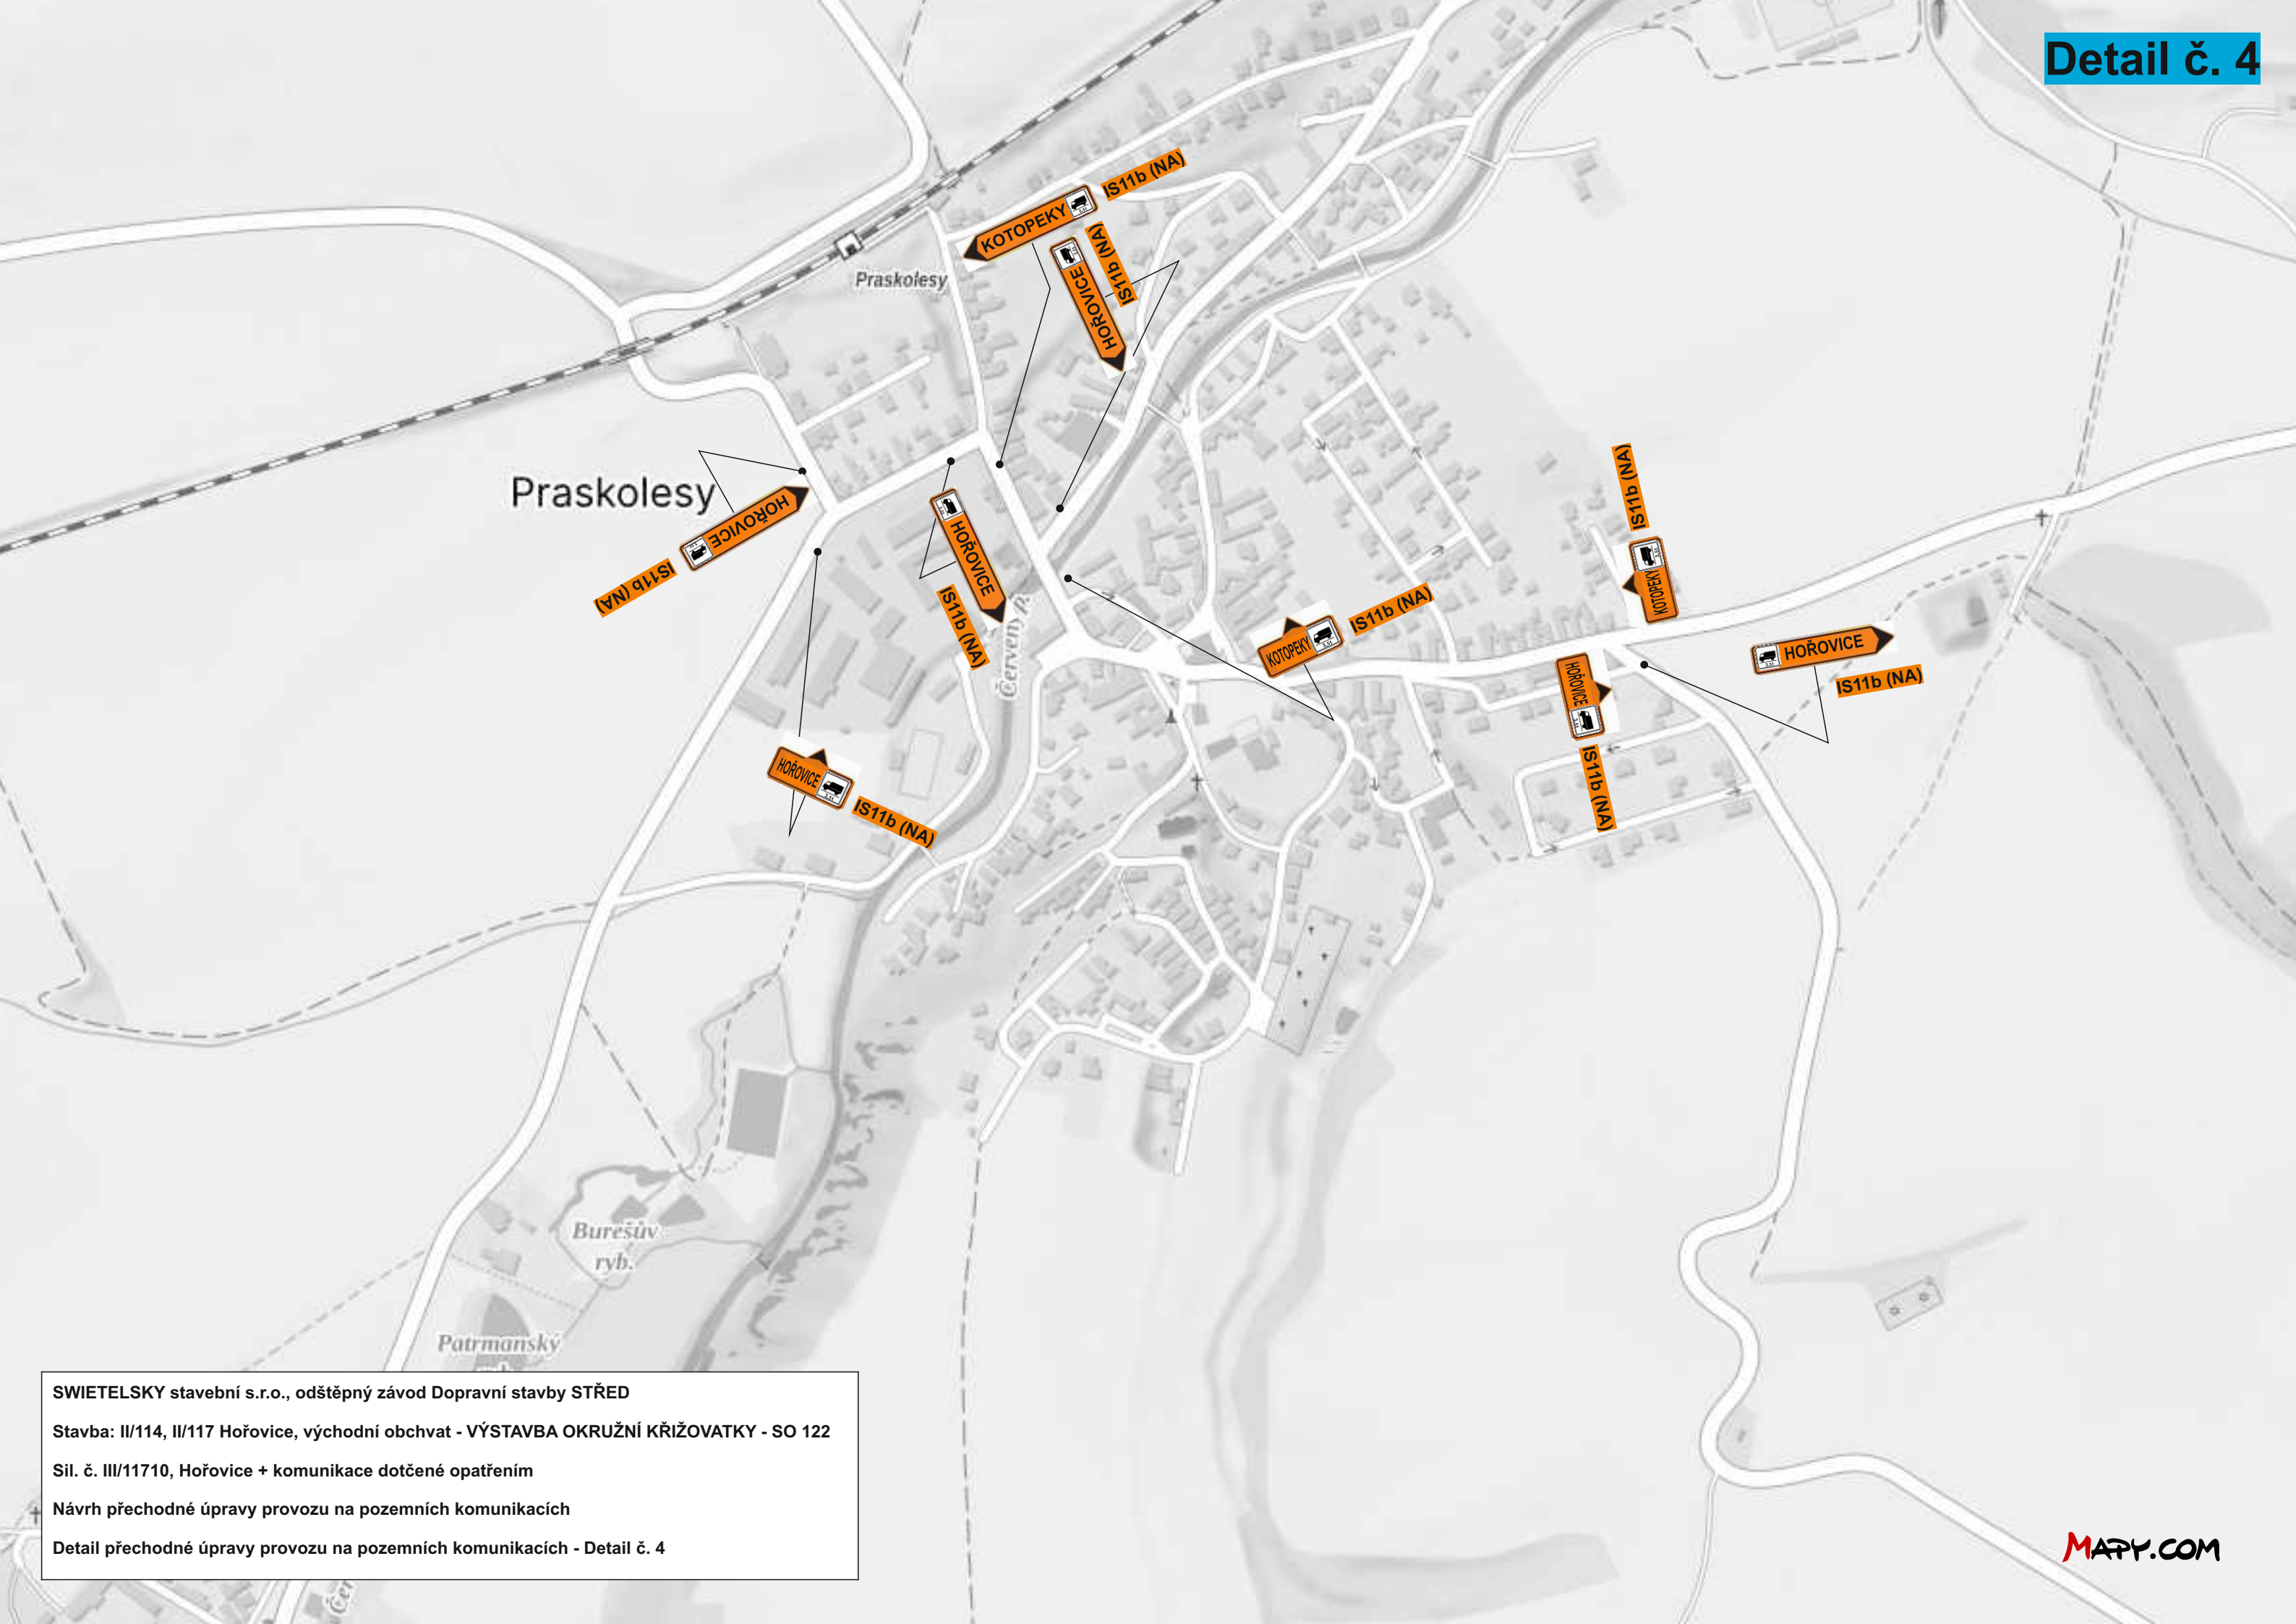


SWIETELSKY stavební s.r.o., odštěpný závod Dopravní stavby STŘED

Stavba: II/114, II/117 Hořovice, východní obchvat - VÝSTAVBA OKRUŽNÍ KŘÍŽOVATKY - SO 122

Sil. č. III/11710, Hořovice + komunikace dotčené opatřením

Návrh přechodné úpravy provozu na pozemních komunikacích

Detail přechodné úpravy provozu na pozemních komunikacích - Detail č. 4

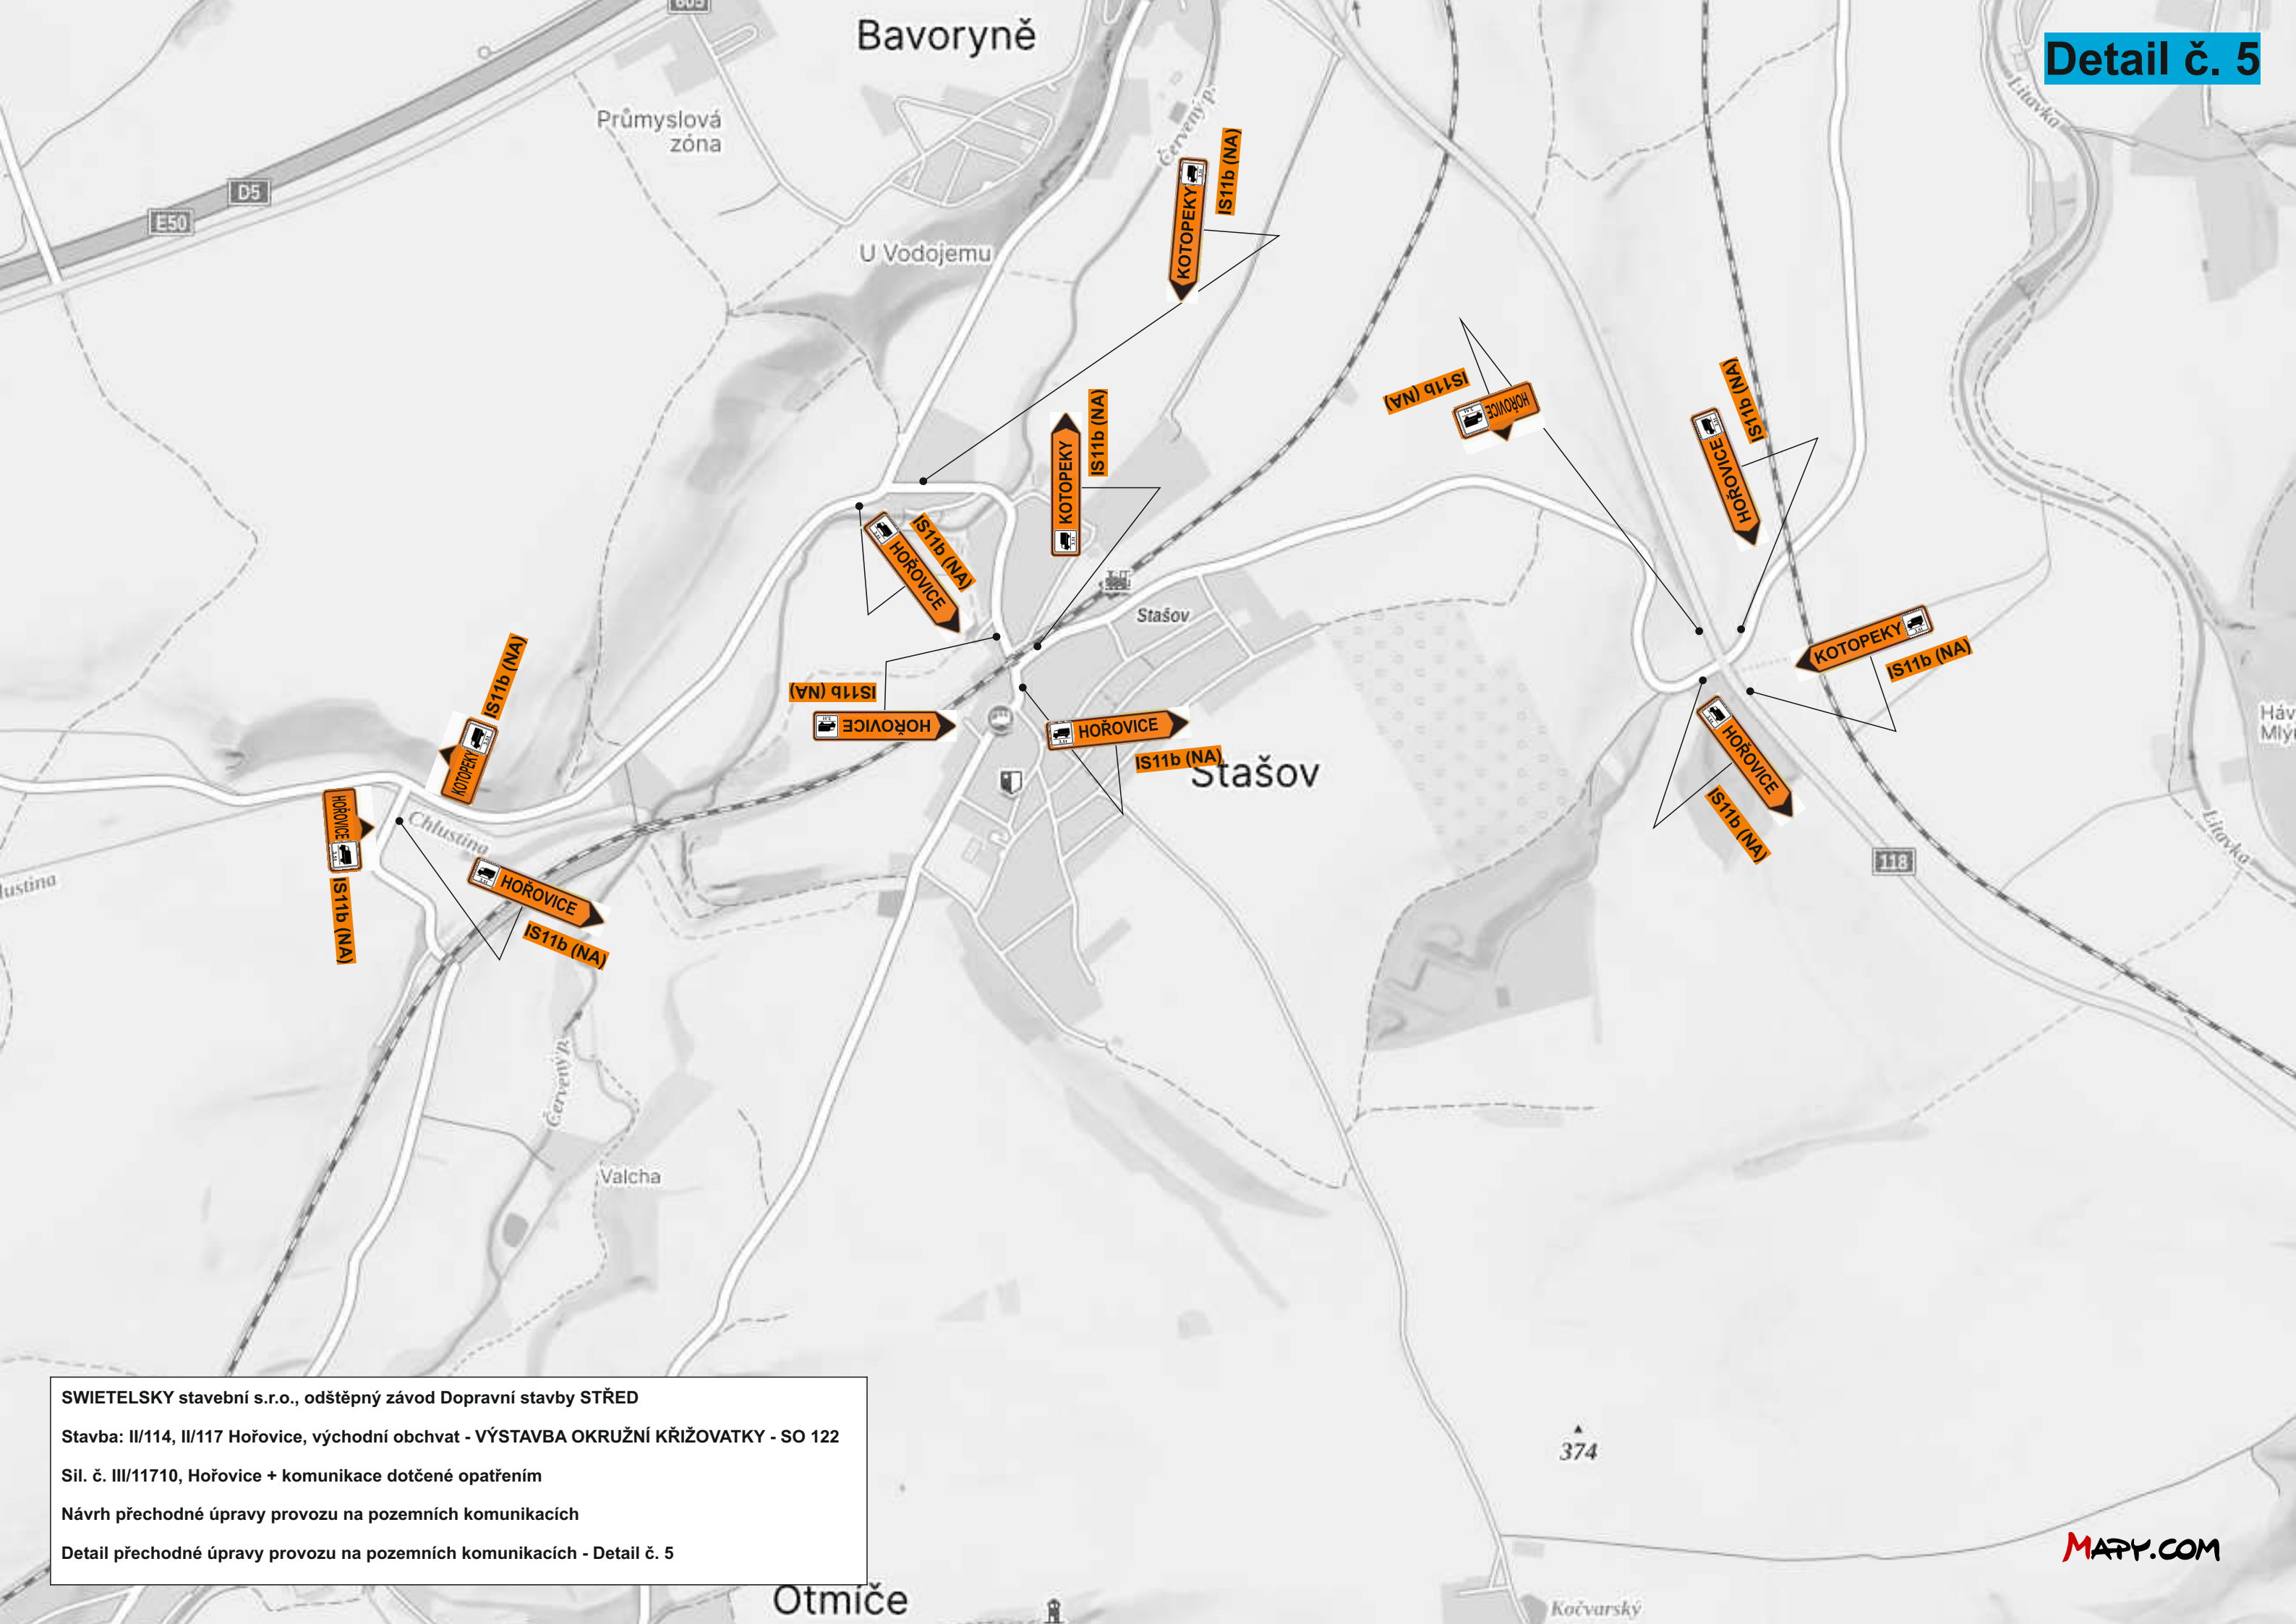

SWIETELSKY stavební s.r.o., odštěpný závod Dopravní stavby STŘED

Stavba: II/114, II/117 Hořovice, východní obchvat - VÝSTAVBA OKRUŽNÍ KŘÍŽOVATKY - SO 122

Sil. č. III/11710, Hořovice + komunikace dotčené opatřením

Návrh přechodné úpravy provozu na pozemních komunikacích

Detail přechodné úpravy provozu na pozemních komunikacích - Detail č. 5




SWIETELSKY stavební s.r.o., odštěpný závod Dopravní stavby STŘED

Stavba: II/114, II/117 Hořovice, východní obchvat - VÝSTAVBA OKRUŽNÍ KŘIŽOVATKY - SO 122

Sil. č. III/11710, Hořovice + komunikace dotčené opatřením

Návrh přechodné úpravy provozu na pozemních komunikacích

Detail přechodné úpravy provozu na pozemních komunikacích - Detail č. 6

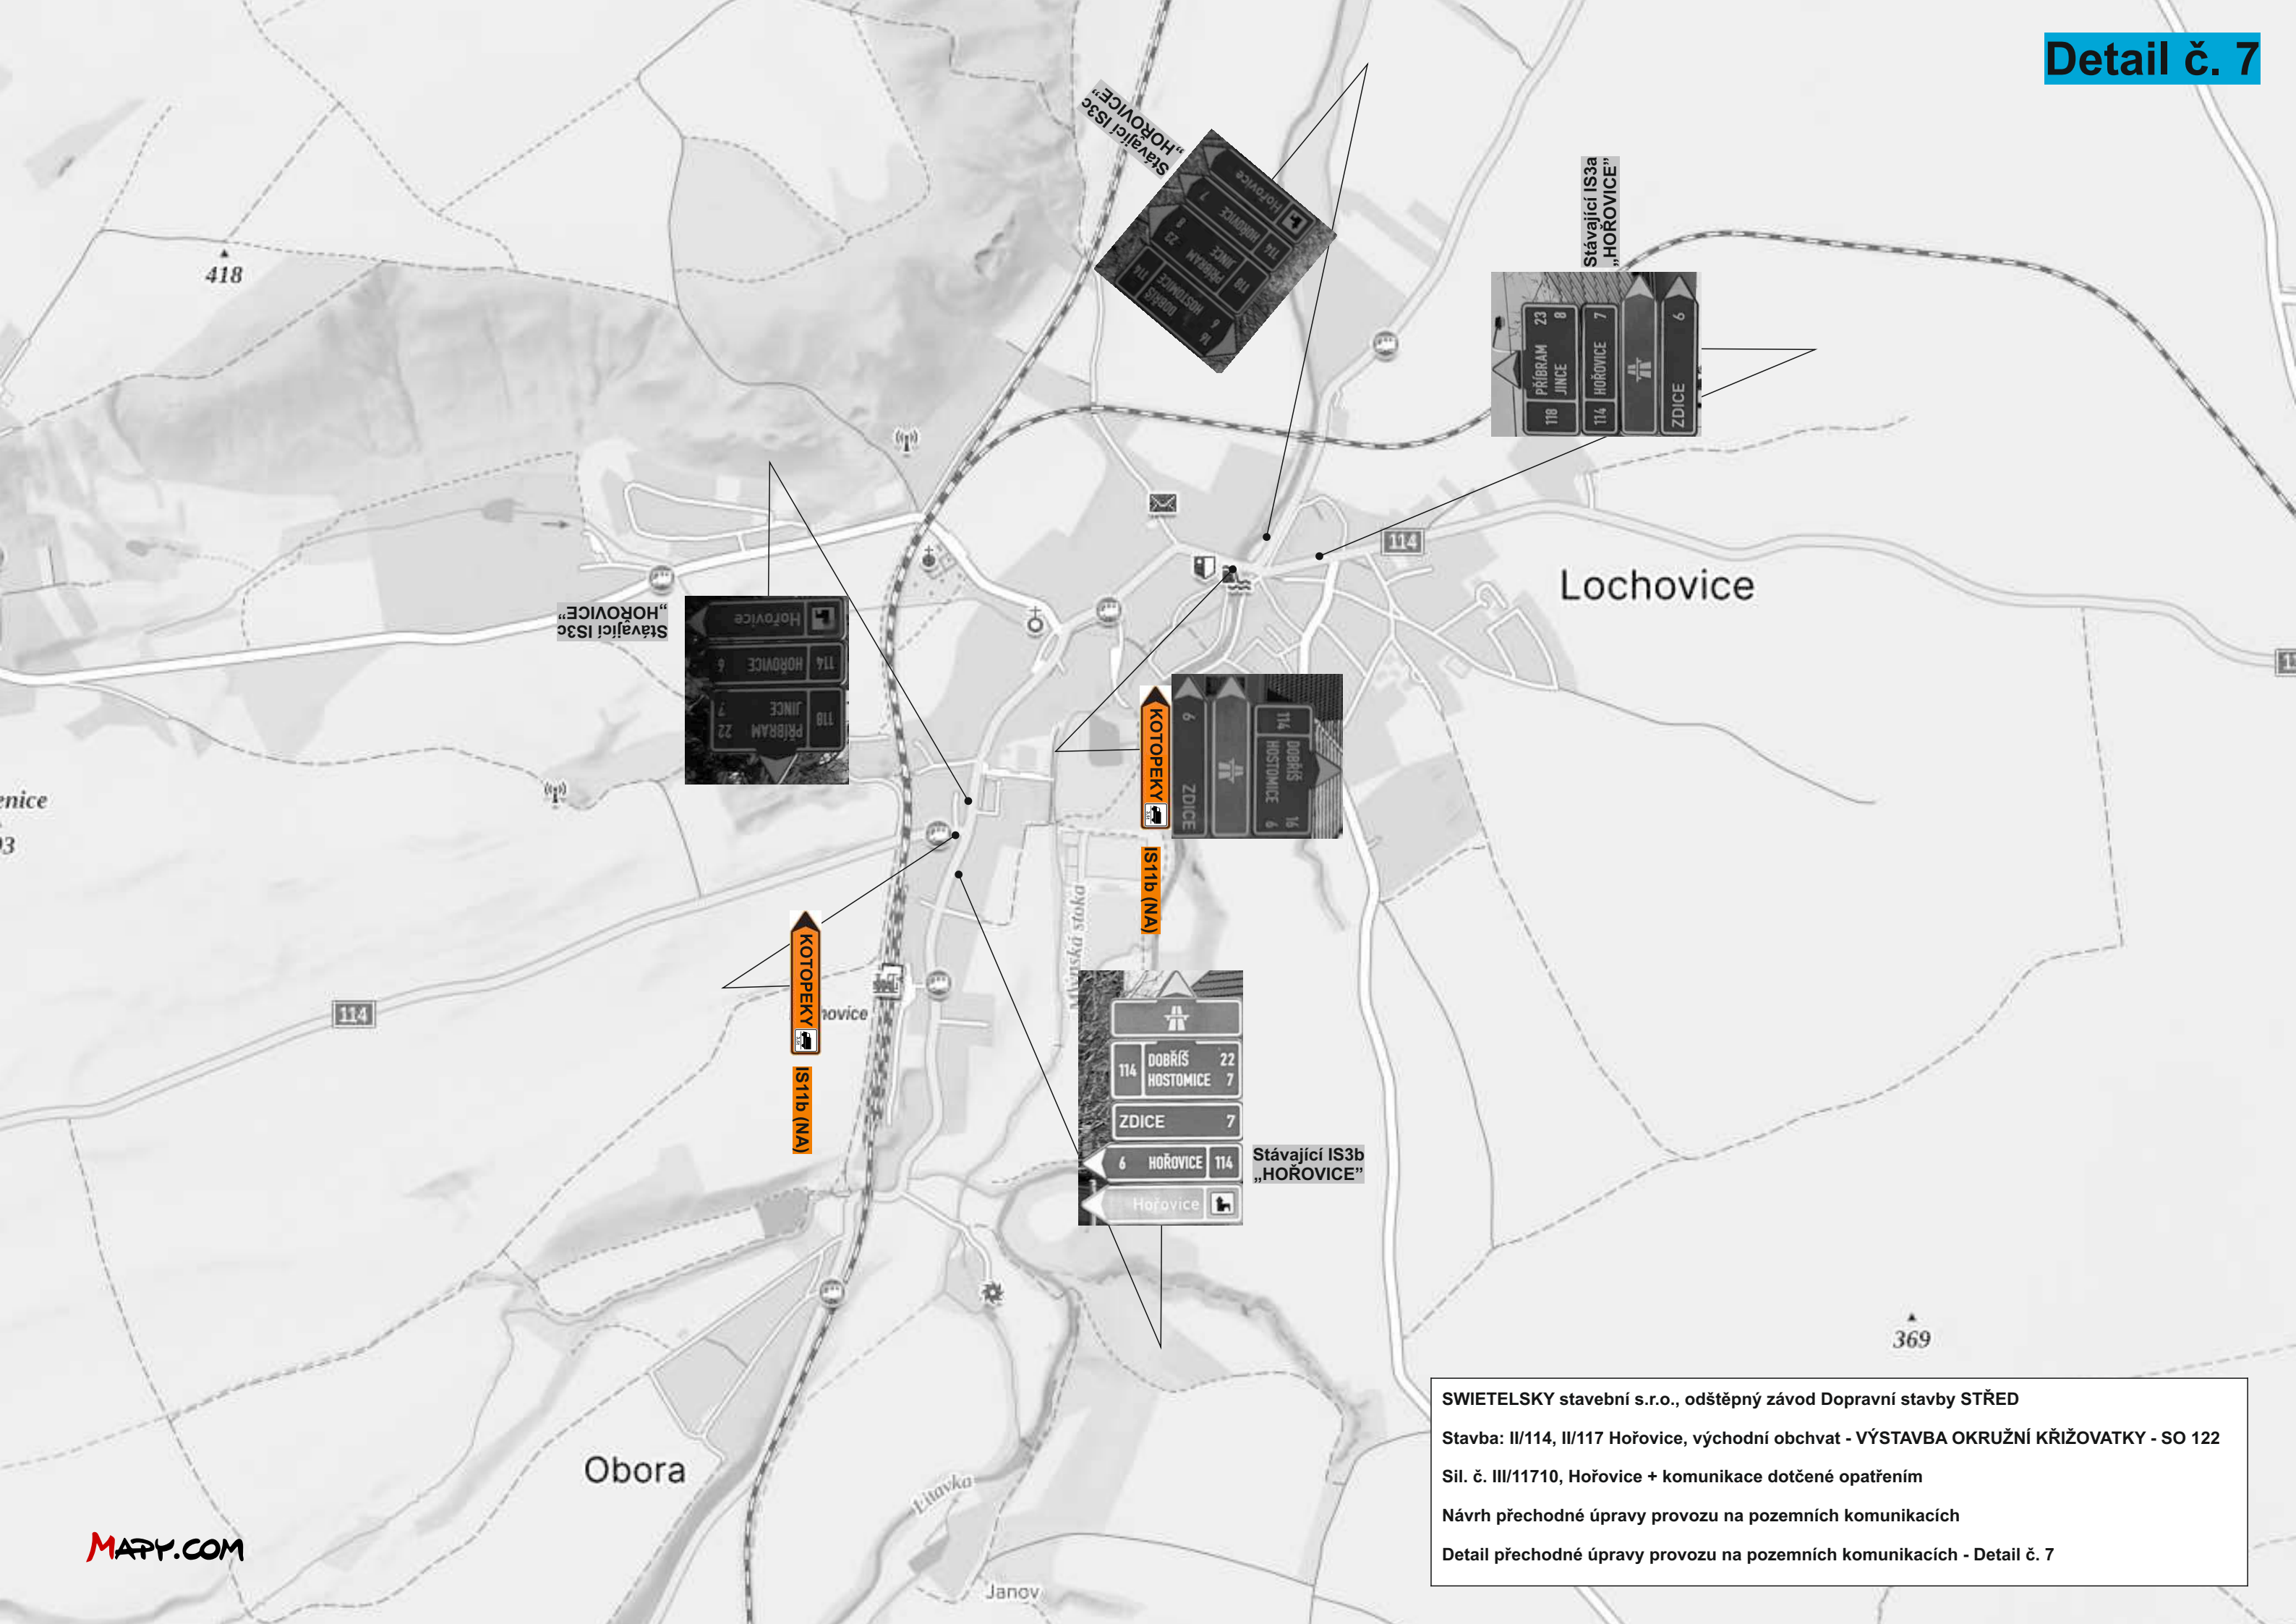


SWIETELSKY stavební s.r.o., odštěpný závod Dopravní stavby STŘED

Stavba: II/114, II/117 Hořovice, východní obchvat - VÝSTAVBA OKRUŽNÍ KŘIŽOVATKY - SO 122

Sil. č. III/11710, Hořovice + komunikace dotčené opatřením

Návrh přechodné úpravy provozu na pozemních komunikacích

Detail přechodné úpravy provozu na pozemních komunikacích - Detail č. 7

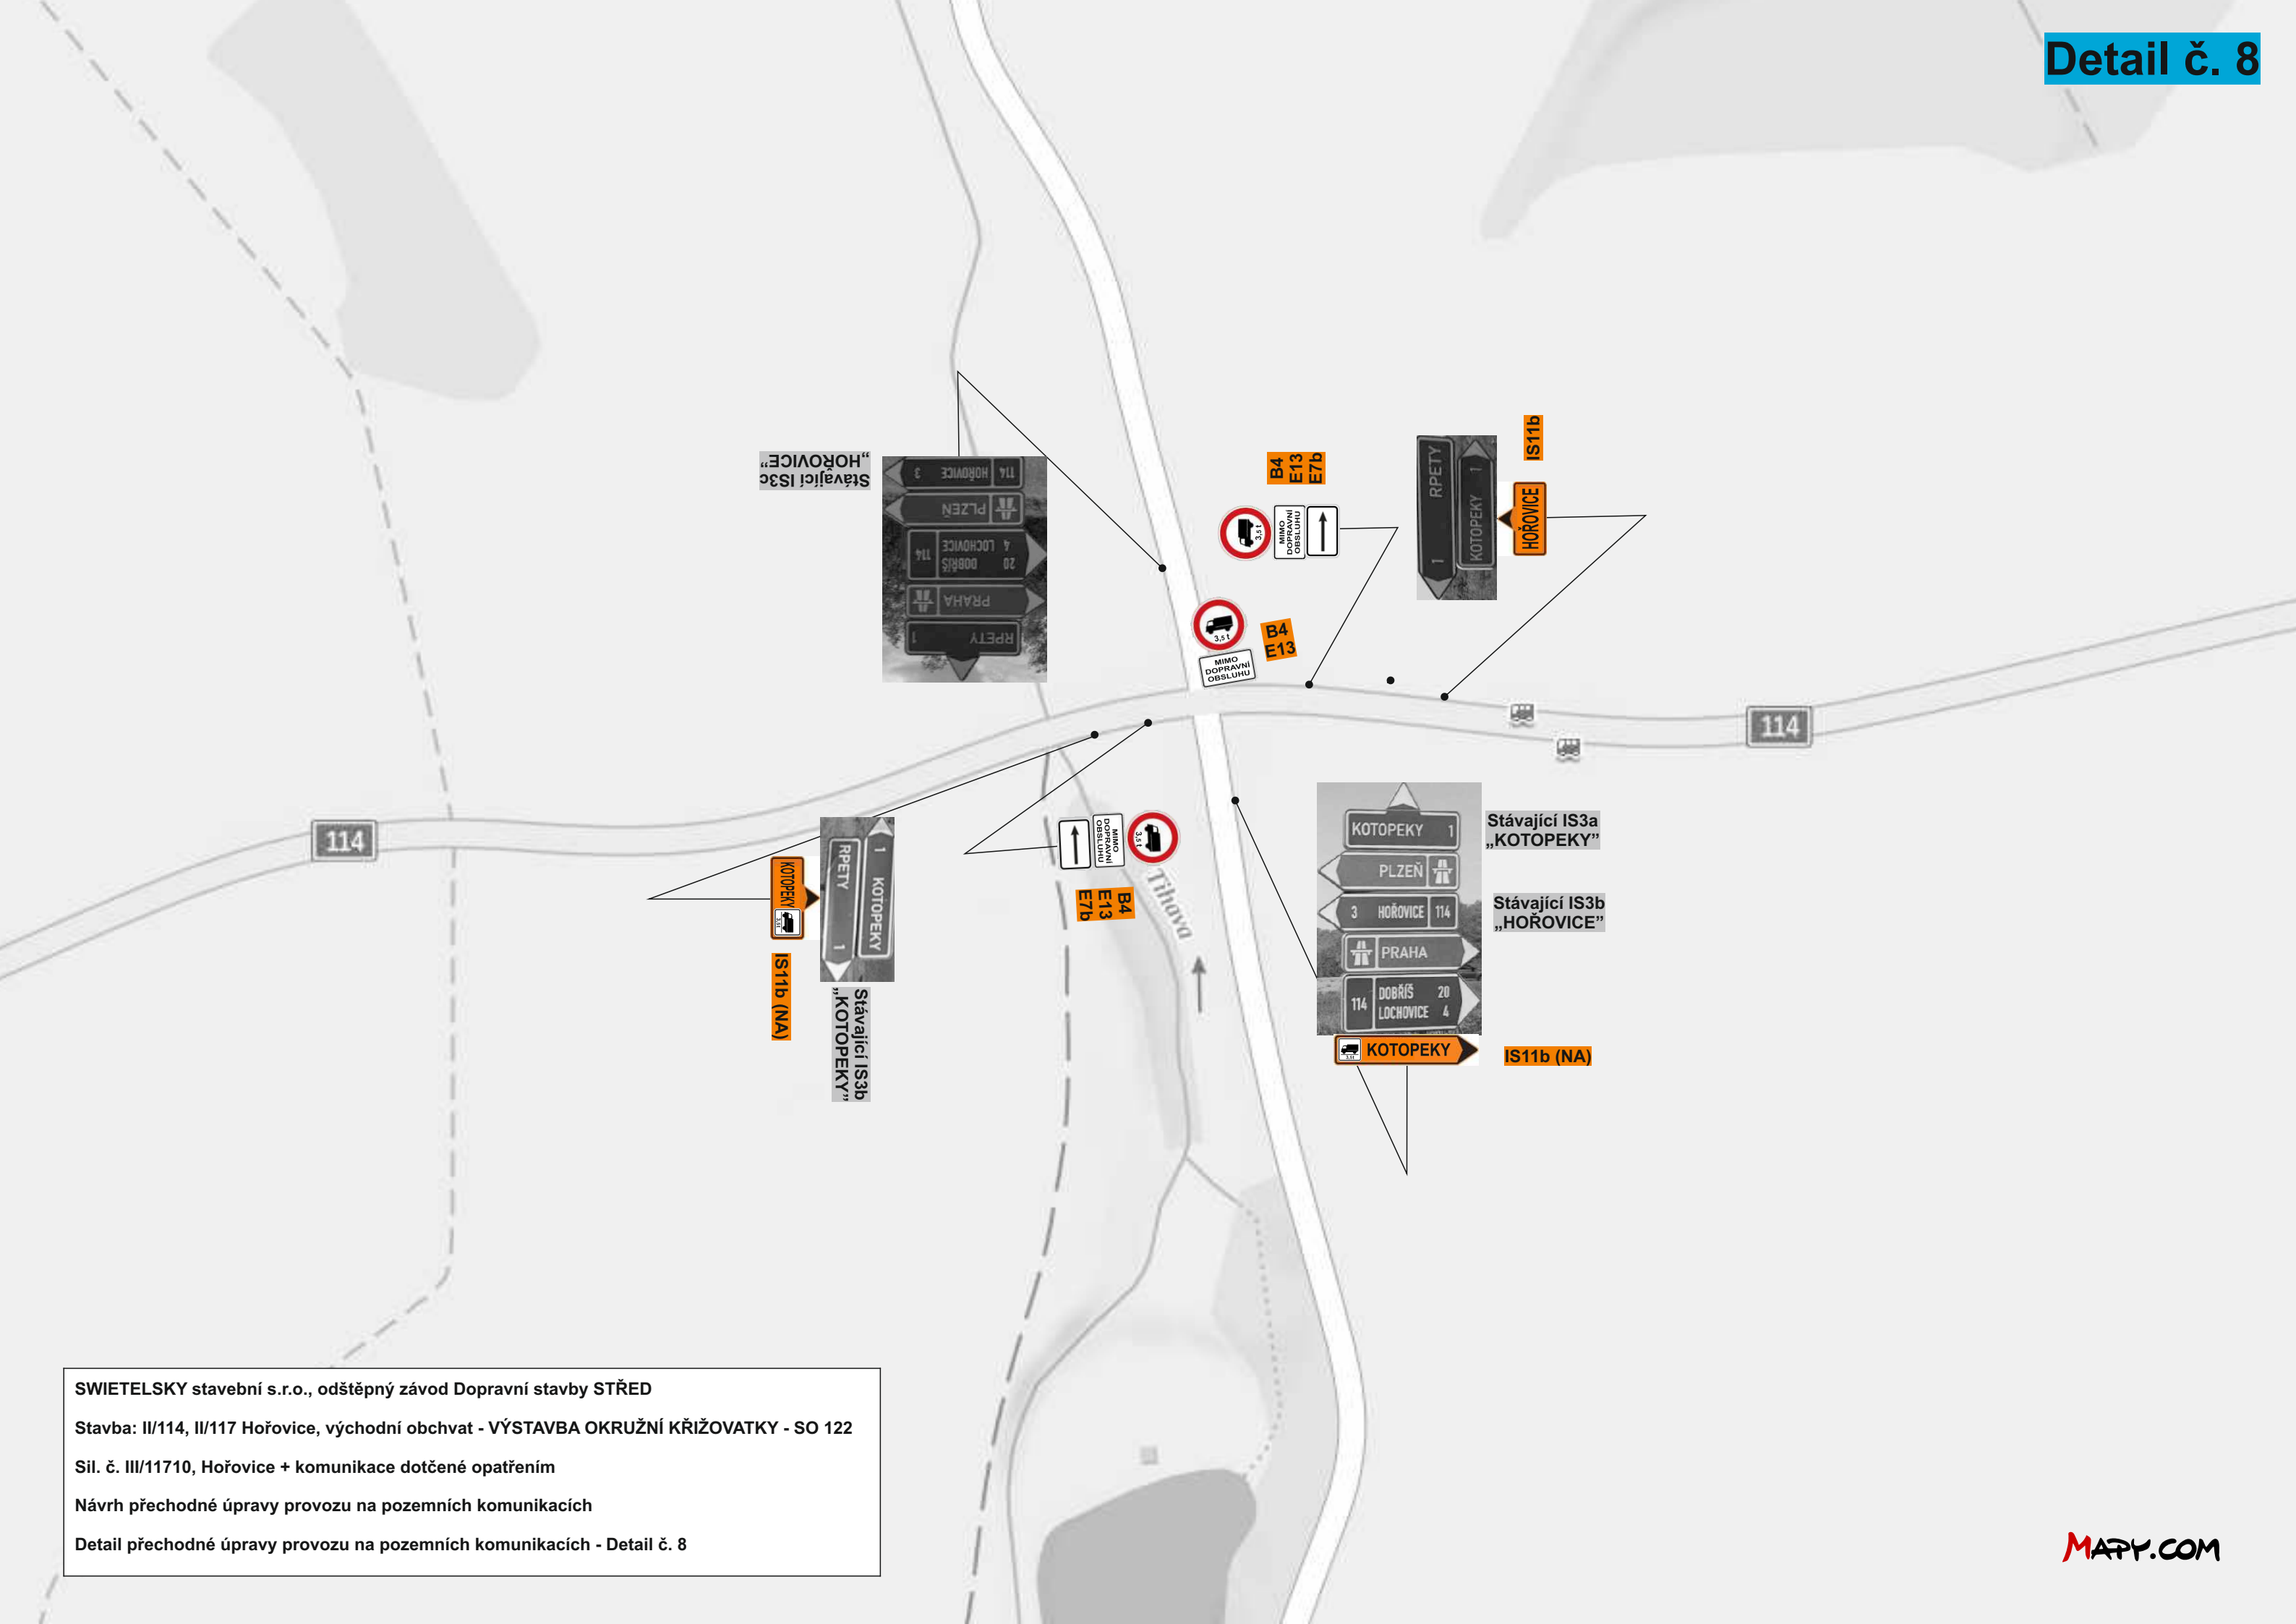


SWIETELSKY stavební s.r.o., odštěpný závod Dopravní stavby STŘED

Stavba: II/114, II/117 Hořovice, východní obchvat - VÝSTAVBA OKRUŽNÍ KŘIŽOVATKY - SO 122

Sil. č. III/11710, Hořovice + komunikace dotčené opatřením

Návrh přechodné úpravy provozu na pozemních komunikacích

Detail přechodné úpravy provozu na pozemních komunikacích - Detail č. 8

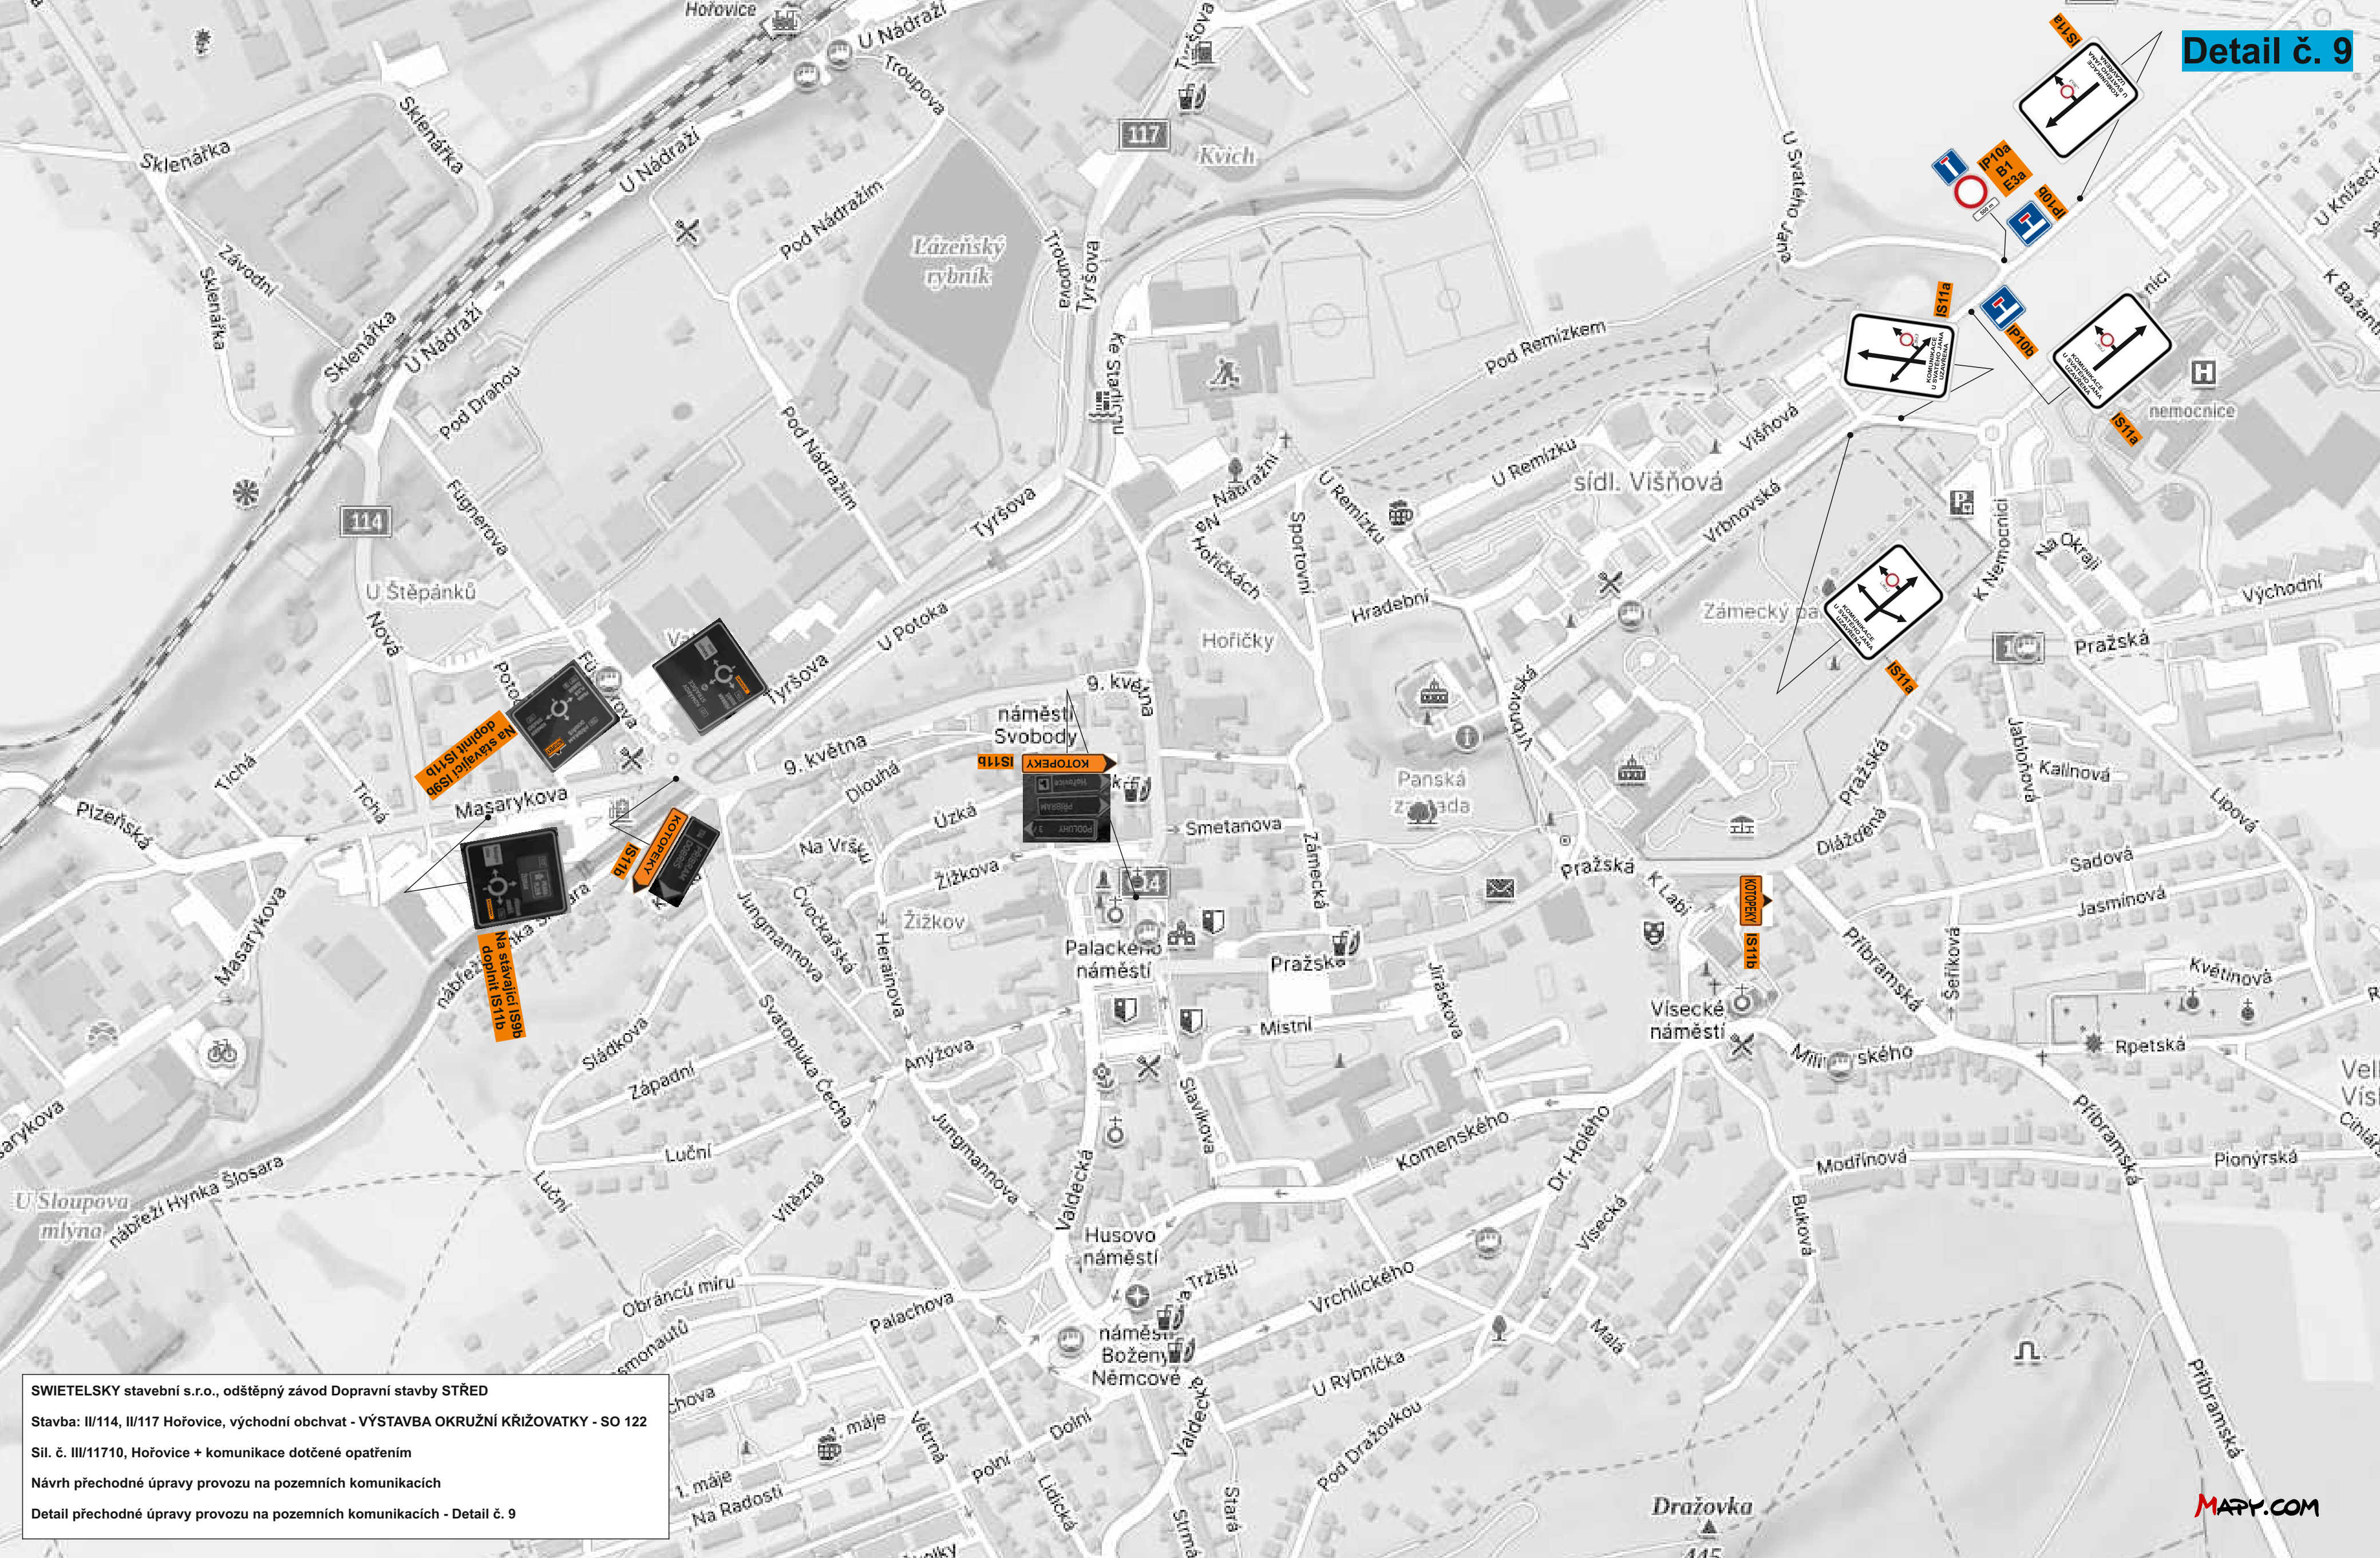

SWIETELSKÝ stavební s.r.o., odštěpný závod Dopravní stavby STŘED
Stavba: II/114, II/117 Hořovice, východní obchvat - VÝSTAVBA OKRUŽNÍ KŘÍŽOVATKY - SO 122
Sil. č. III/11710, Hořovice + komunikace dotčené opatřením
Návrh přechodné úpravy provozu na pozemních komunikacích
Detail přechodné úpravy provozu na pozemních komunikacích - Detail č. 9



SWIETELSKY stavební s.r.o., odštěpný závod Dopravní stavby STŘED
Stavba: II/114, II/117 Hořovice, východní obchvat - VÝSTAVBA OKRUŽNÍ KŘIŽOVATKY - SO 122
Sil. č. III/11710, Hořovice + komunikace dotčené opatřením
Návrh přechodné úpravy provozu na pozemních komunikacích
Detail přechodné úpravy provozu na pozemních komunikacích - Detail č. 10