


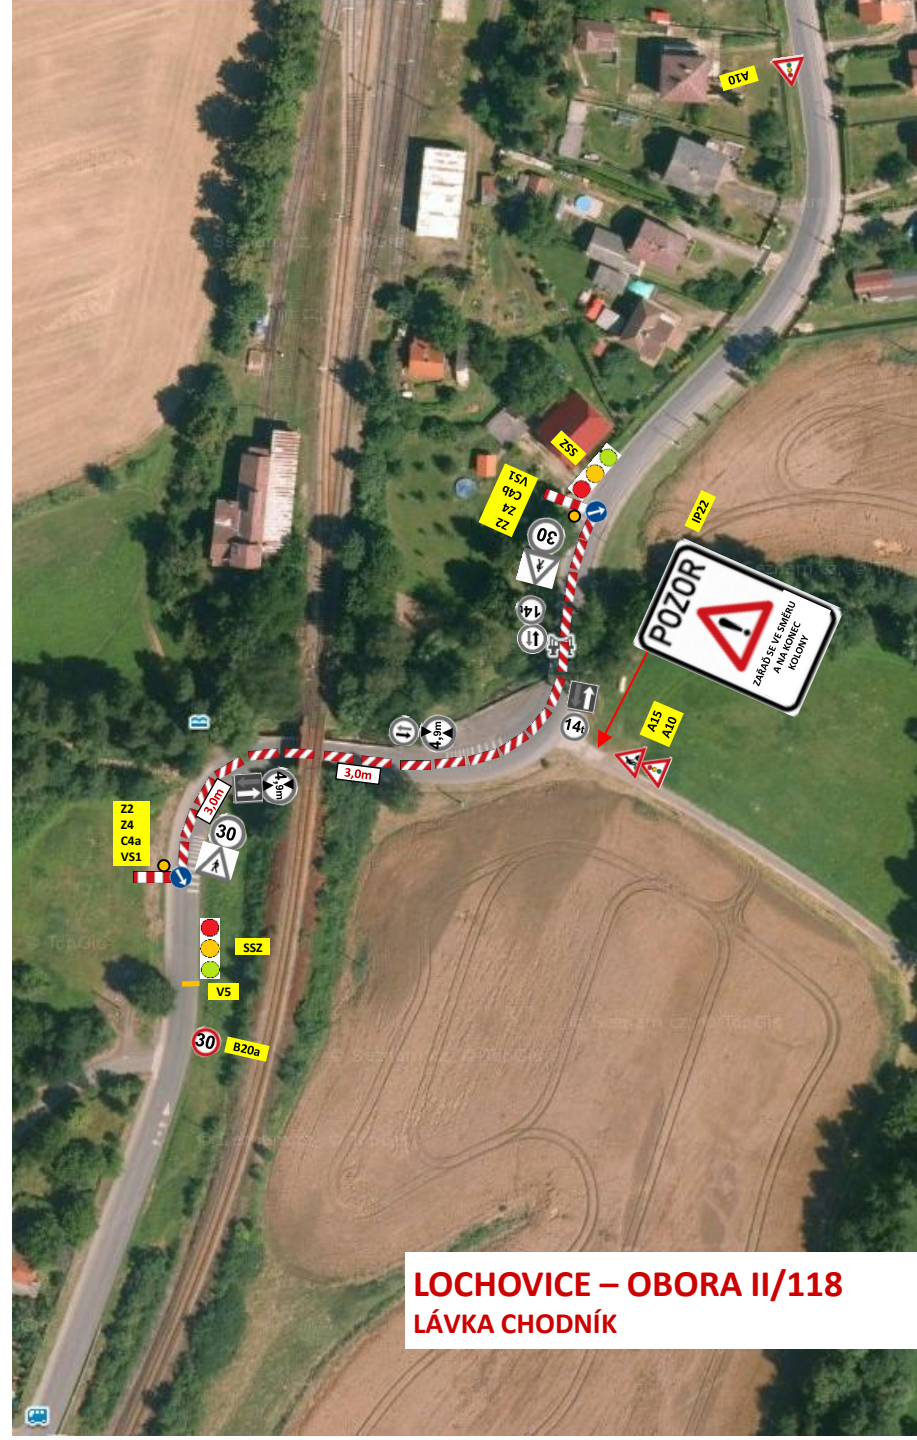

LOCHOVICE – OBORA II/118
LÁVKA CHODNÍK